




Schema suddivisione appartamenti\_Piante piano terra scala 1:100

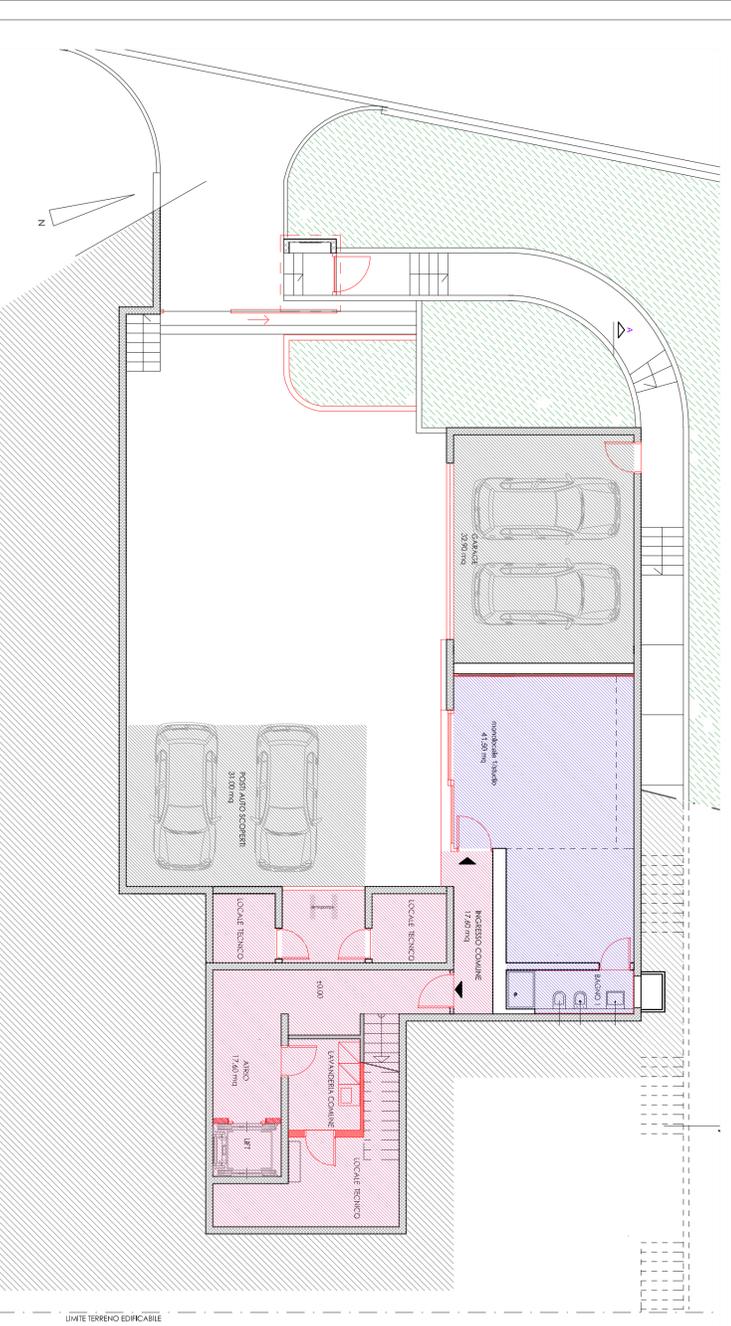

Schema suddivisione appartamenti\_Piante piano seminterato scala 1:100

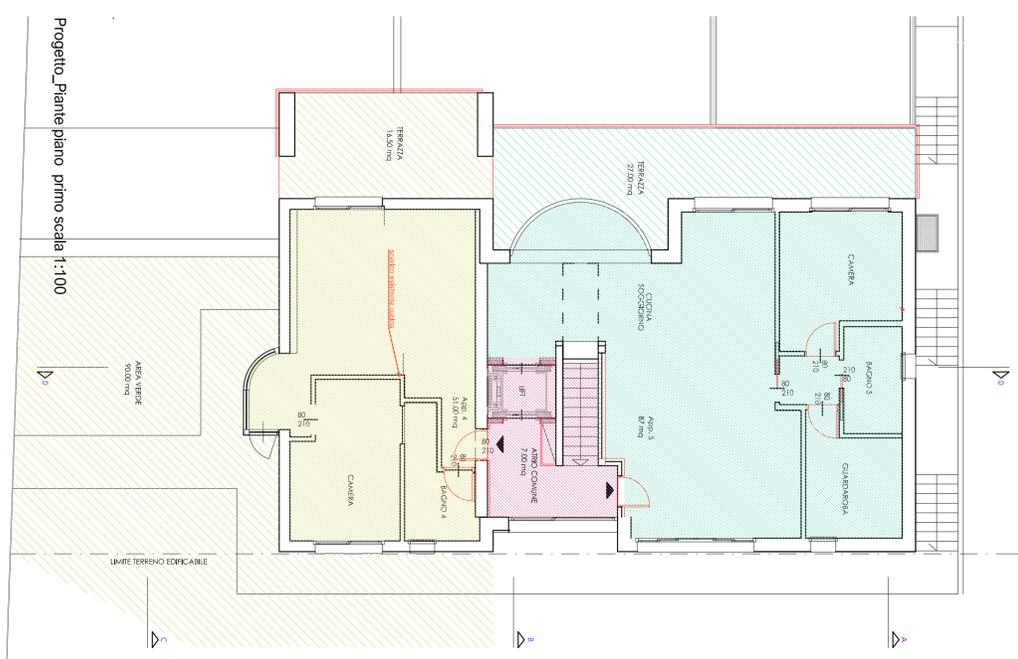

Progetto\_Piante piano primo scala 1:100

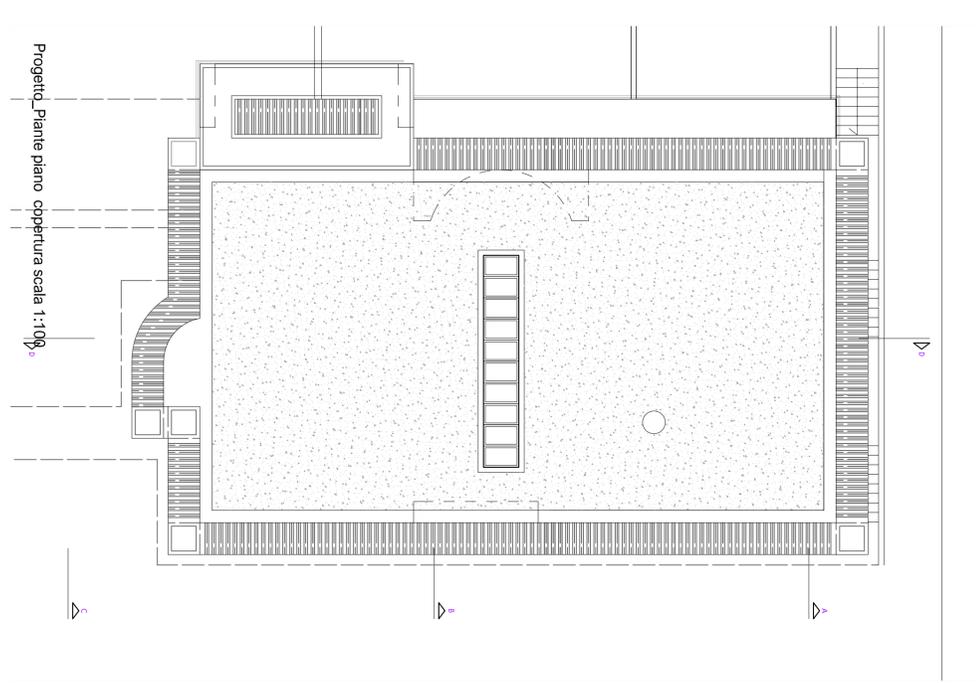

Progetto\_Piante piano copertura scala 1:100

- AREA COMPLESSIVA TIPOA
- SPAZIO LOCALI TERRENO COMPLESSIVO TIPOA
- APP. 1
- APP. 2
- APP. 3
- APP. 4
- APP. 5

Comune di Arognò - fraz. Pugerna

Sig. Bua Salvatore  
strada per Pugerna  
Arognò

Intervento di finitura edificio residenziale in costruzione

ECOTECHProgetti Sagli

CH - 6850 Mandrisio  
Via V. Viani, 6  
+41 91 630 27 27  
ecotechprogetti@gmail.com

Progetto di fattibilità progetto

Schema suddivisione appartamenti scala 1:100

A 003

REVISIONE	DATA	CAUSA	REVISIONE	DATA	CAUSA
REV.00	10.05.2022	EMISSIONE			

1:100 10.05.2022