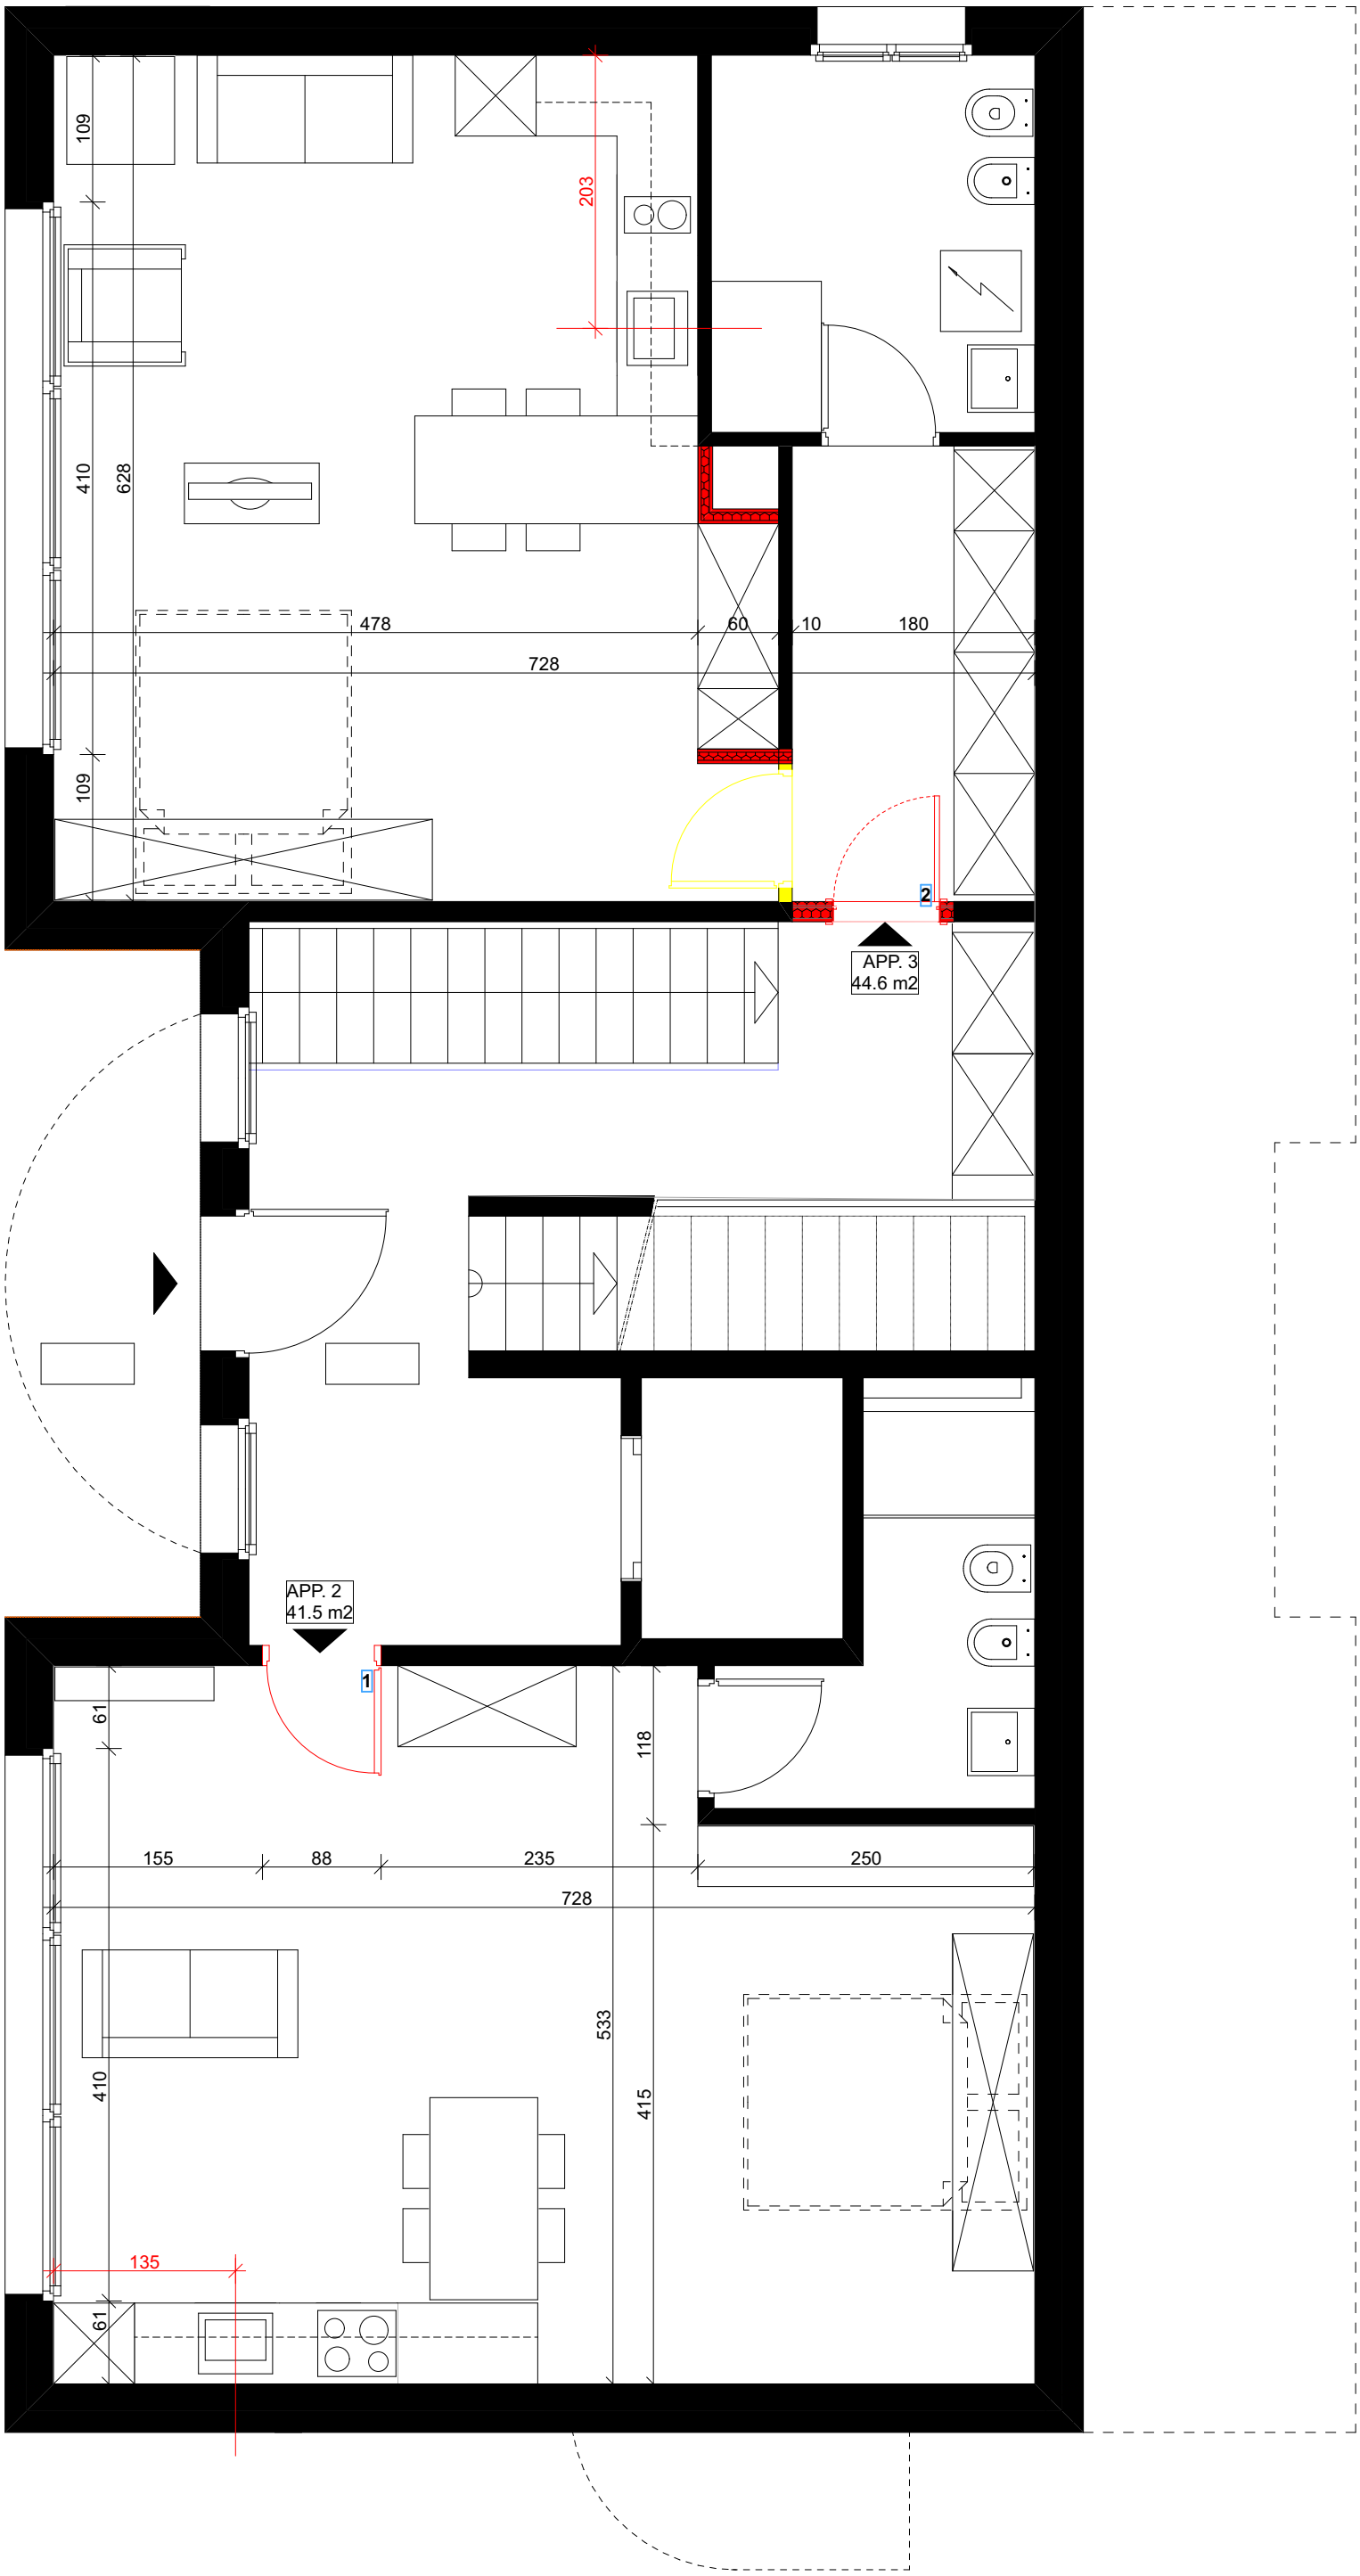

ISTANTE E PROPRIETARIO:

CANTIERE PUGERNA

PIANTA PIANO TERRA

scala 1:50

29.01.2018

CH-6962 Lugano

1