


Il tecnico e D.L.

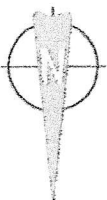


La Proprietà'

PIANO TERRA

A.U.I.

A.U.I.

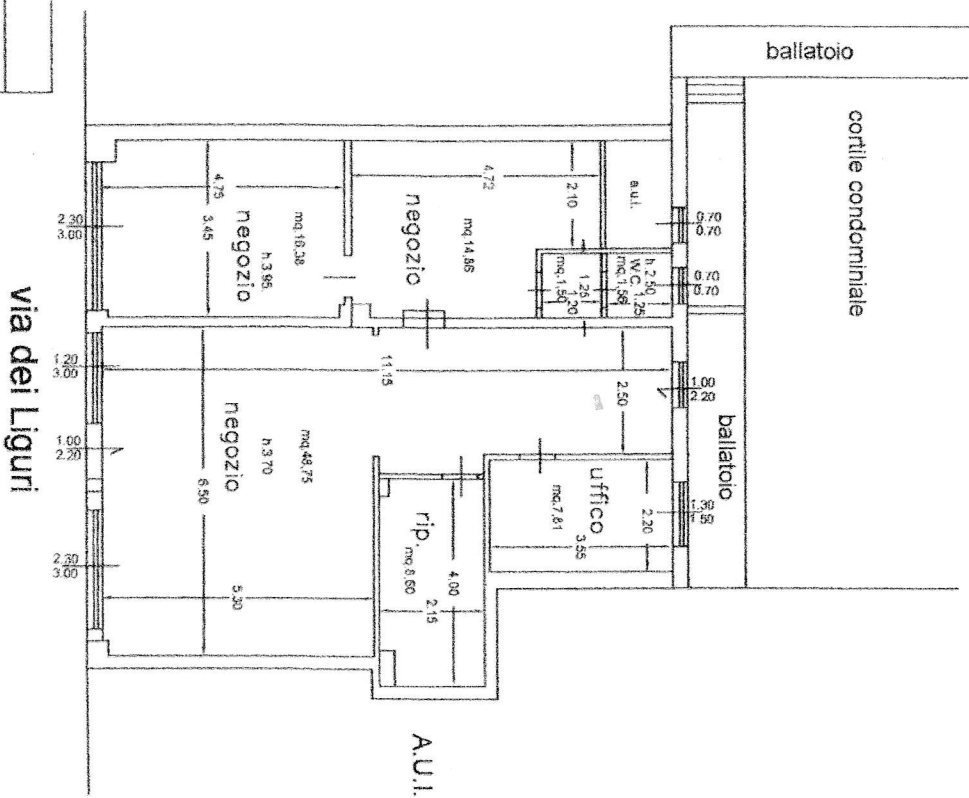

via dei Liguri

COMUNE DI: PAVIA

PROGETTO: RILIEVO

STATO ATTUALE

Data: 05/05/2022 Loc. Via DEI LIGURI 19 PV

Propr.

Dis. Pianta - scala 1:100

Tav. 1