

**Agenzia del Territorio
CATASTO FABBRICATI
Ufficio Provinciale di
Milano**

Dichiarazione protocollo n. MI0160932 del 21/02/2008

Planimetria di u.i.u. in Comune di Monza

Via Alessandro Manzoni

civ. 2

Identificativi Catastali:

Sezione:

Foglio: 43

Particella: 34

Subalterno: 719

Compilata da:

Cuccorese Luca Fedele

Iscritto all'albo:
Architetti


Prov. Lecco

N. 925


Scheda n. 1

Scala 1:200

PLANIMETRIA PIANO PRIMO

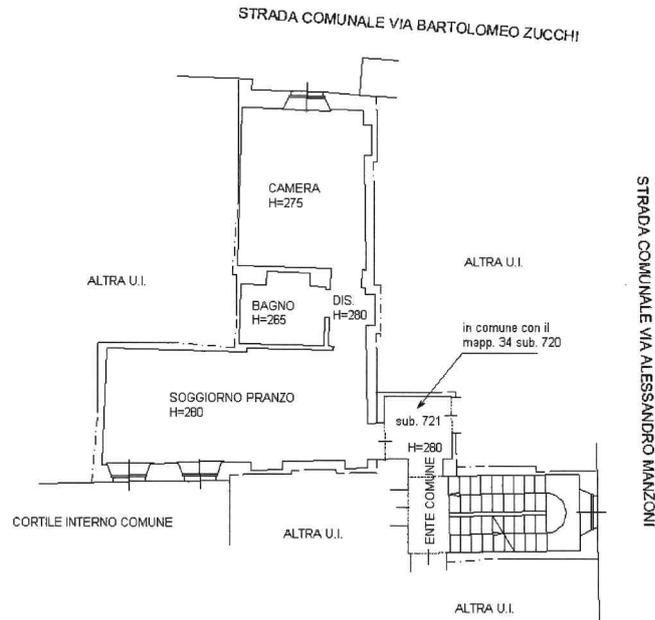

PLANIMETRIA PIANO INTERRATO

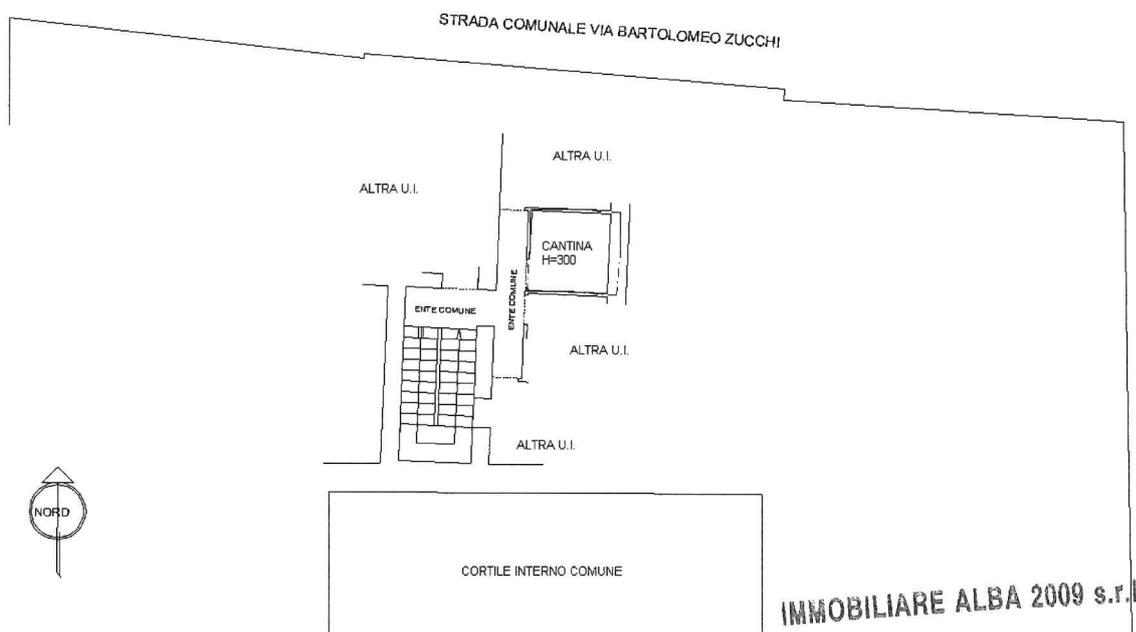

IMMOBILIARE ALBA 2009 s.r.l.

Ultima planimetria in atti

Data: 26/07/2017 - n. T279889 - Richiedente: VSMFRZ80L02F205F

Totale schede: 1 - Formato di acquisizione: A4(210x297) - Formato stampa richiesto: A4(210x297)

Catasto dei Fabbricati - Situazione al 26/07/2017 - Comune di MONZA (F704) - < Foglio: 43 - Particella: 34 - Subalterno: 719 >
VIA ALESSANDRO MANZONI n. 2 piano: 1-S1;